




Grundrisse MFH Löwenfeld: Übersicht 1:400

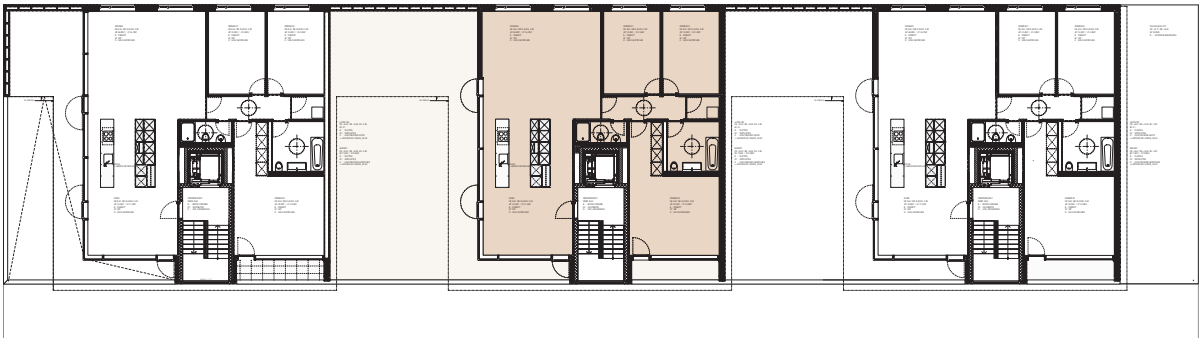


Attika

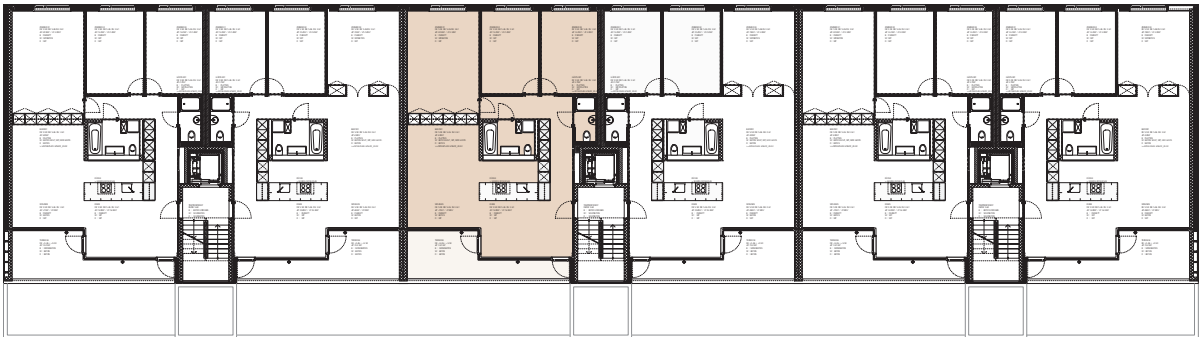

Obergeschoss

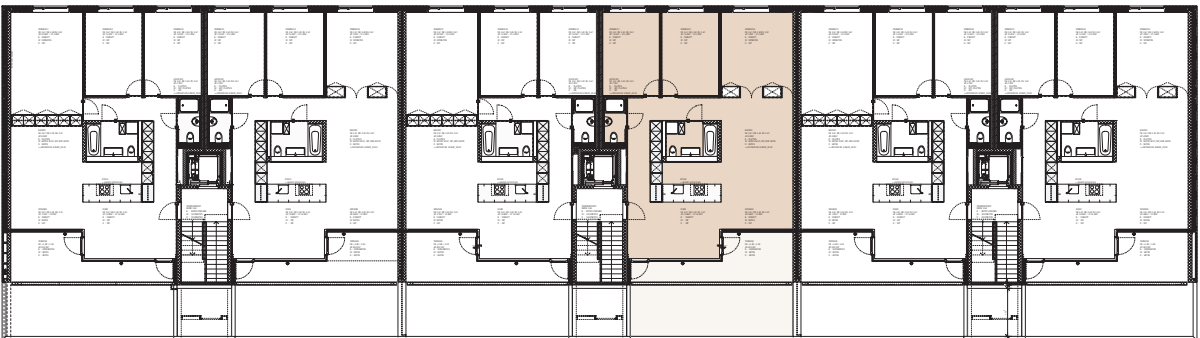


Obergeschoss

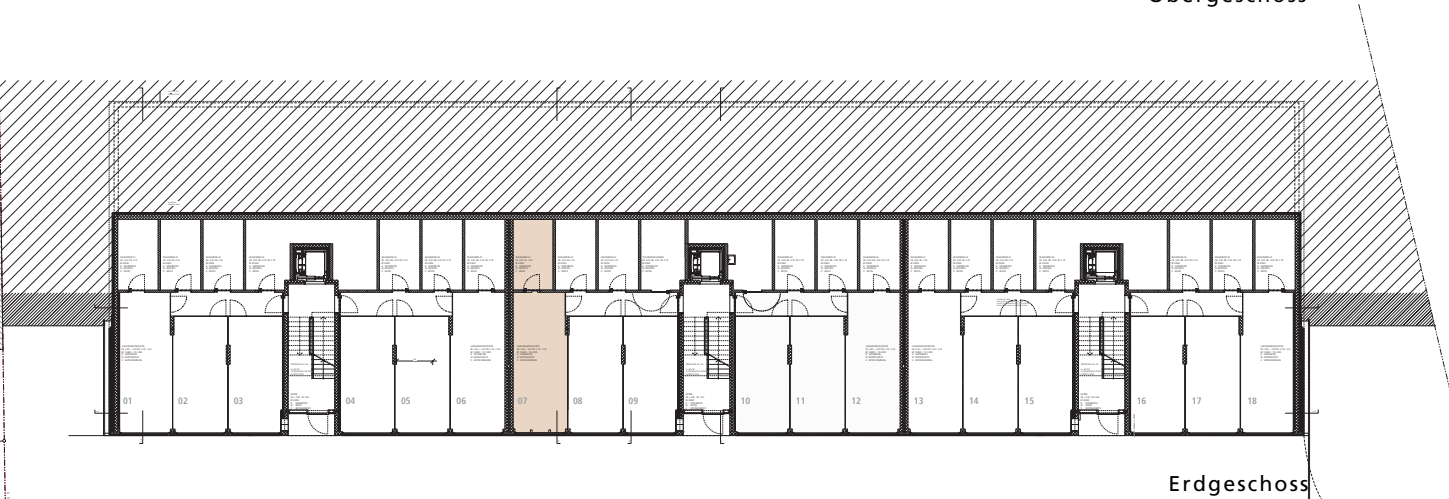


Erdgeschoss

Fassaden MFH Löwenfeld: Übersicht 1:400

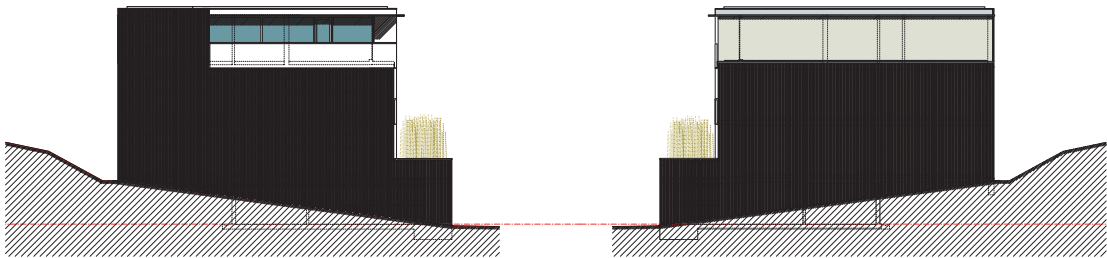


Ostfassade

Westfassade

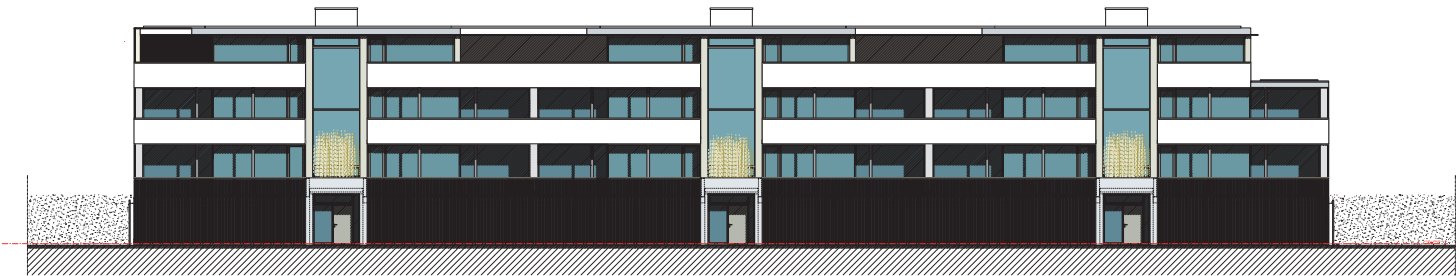

Südfassade

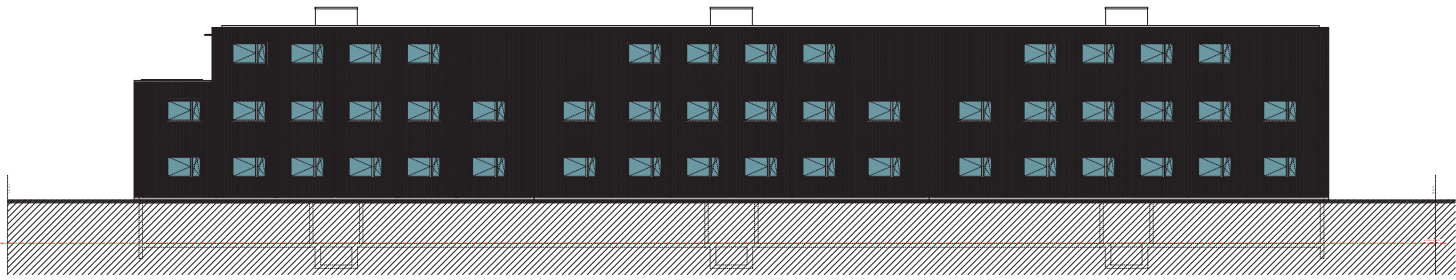

Nordfassade